


LEGENDA	
TAG	DESCRIERE
	ACCES SPATII COMERCIALE PARTER
	LIMITA PARCELA
	LIMITA SPATII
- NR TOTAL APARTAMENTE IN CLADIRE = 77 (7 AP/ ETAJ)	
INDICATORI URBANISTICI	
- P.O.T. = 68.84%	
- C.U.T. = 0.15	
- SUPRAFATA CONSTRUITA PARTER= 906 MP	
- SUPRAFATA TEREN = 1308 MP	
- SUPRAFATA TEREN = 123 MP	

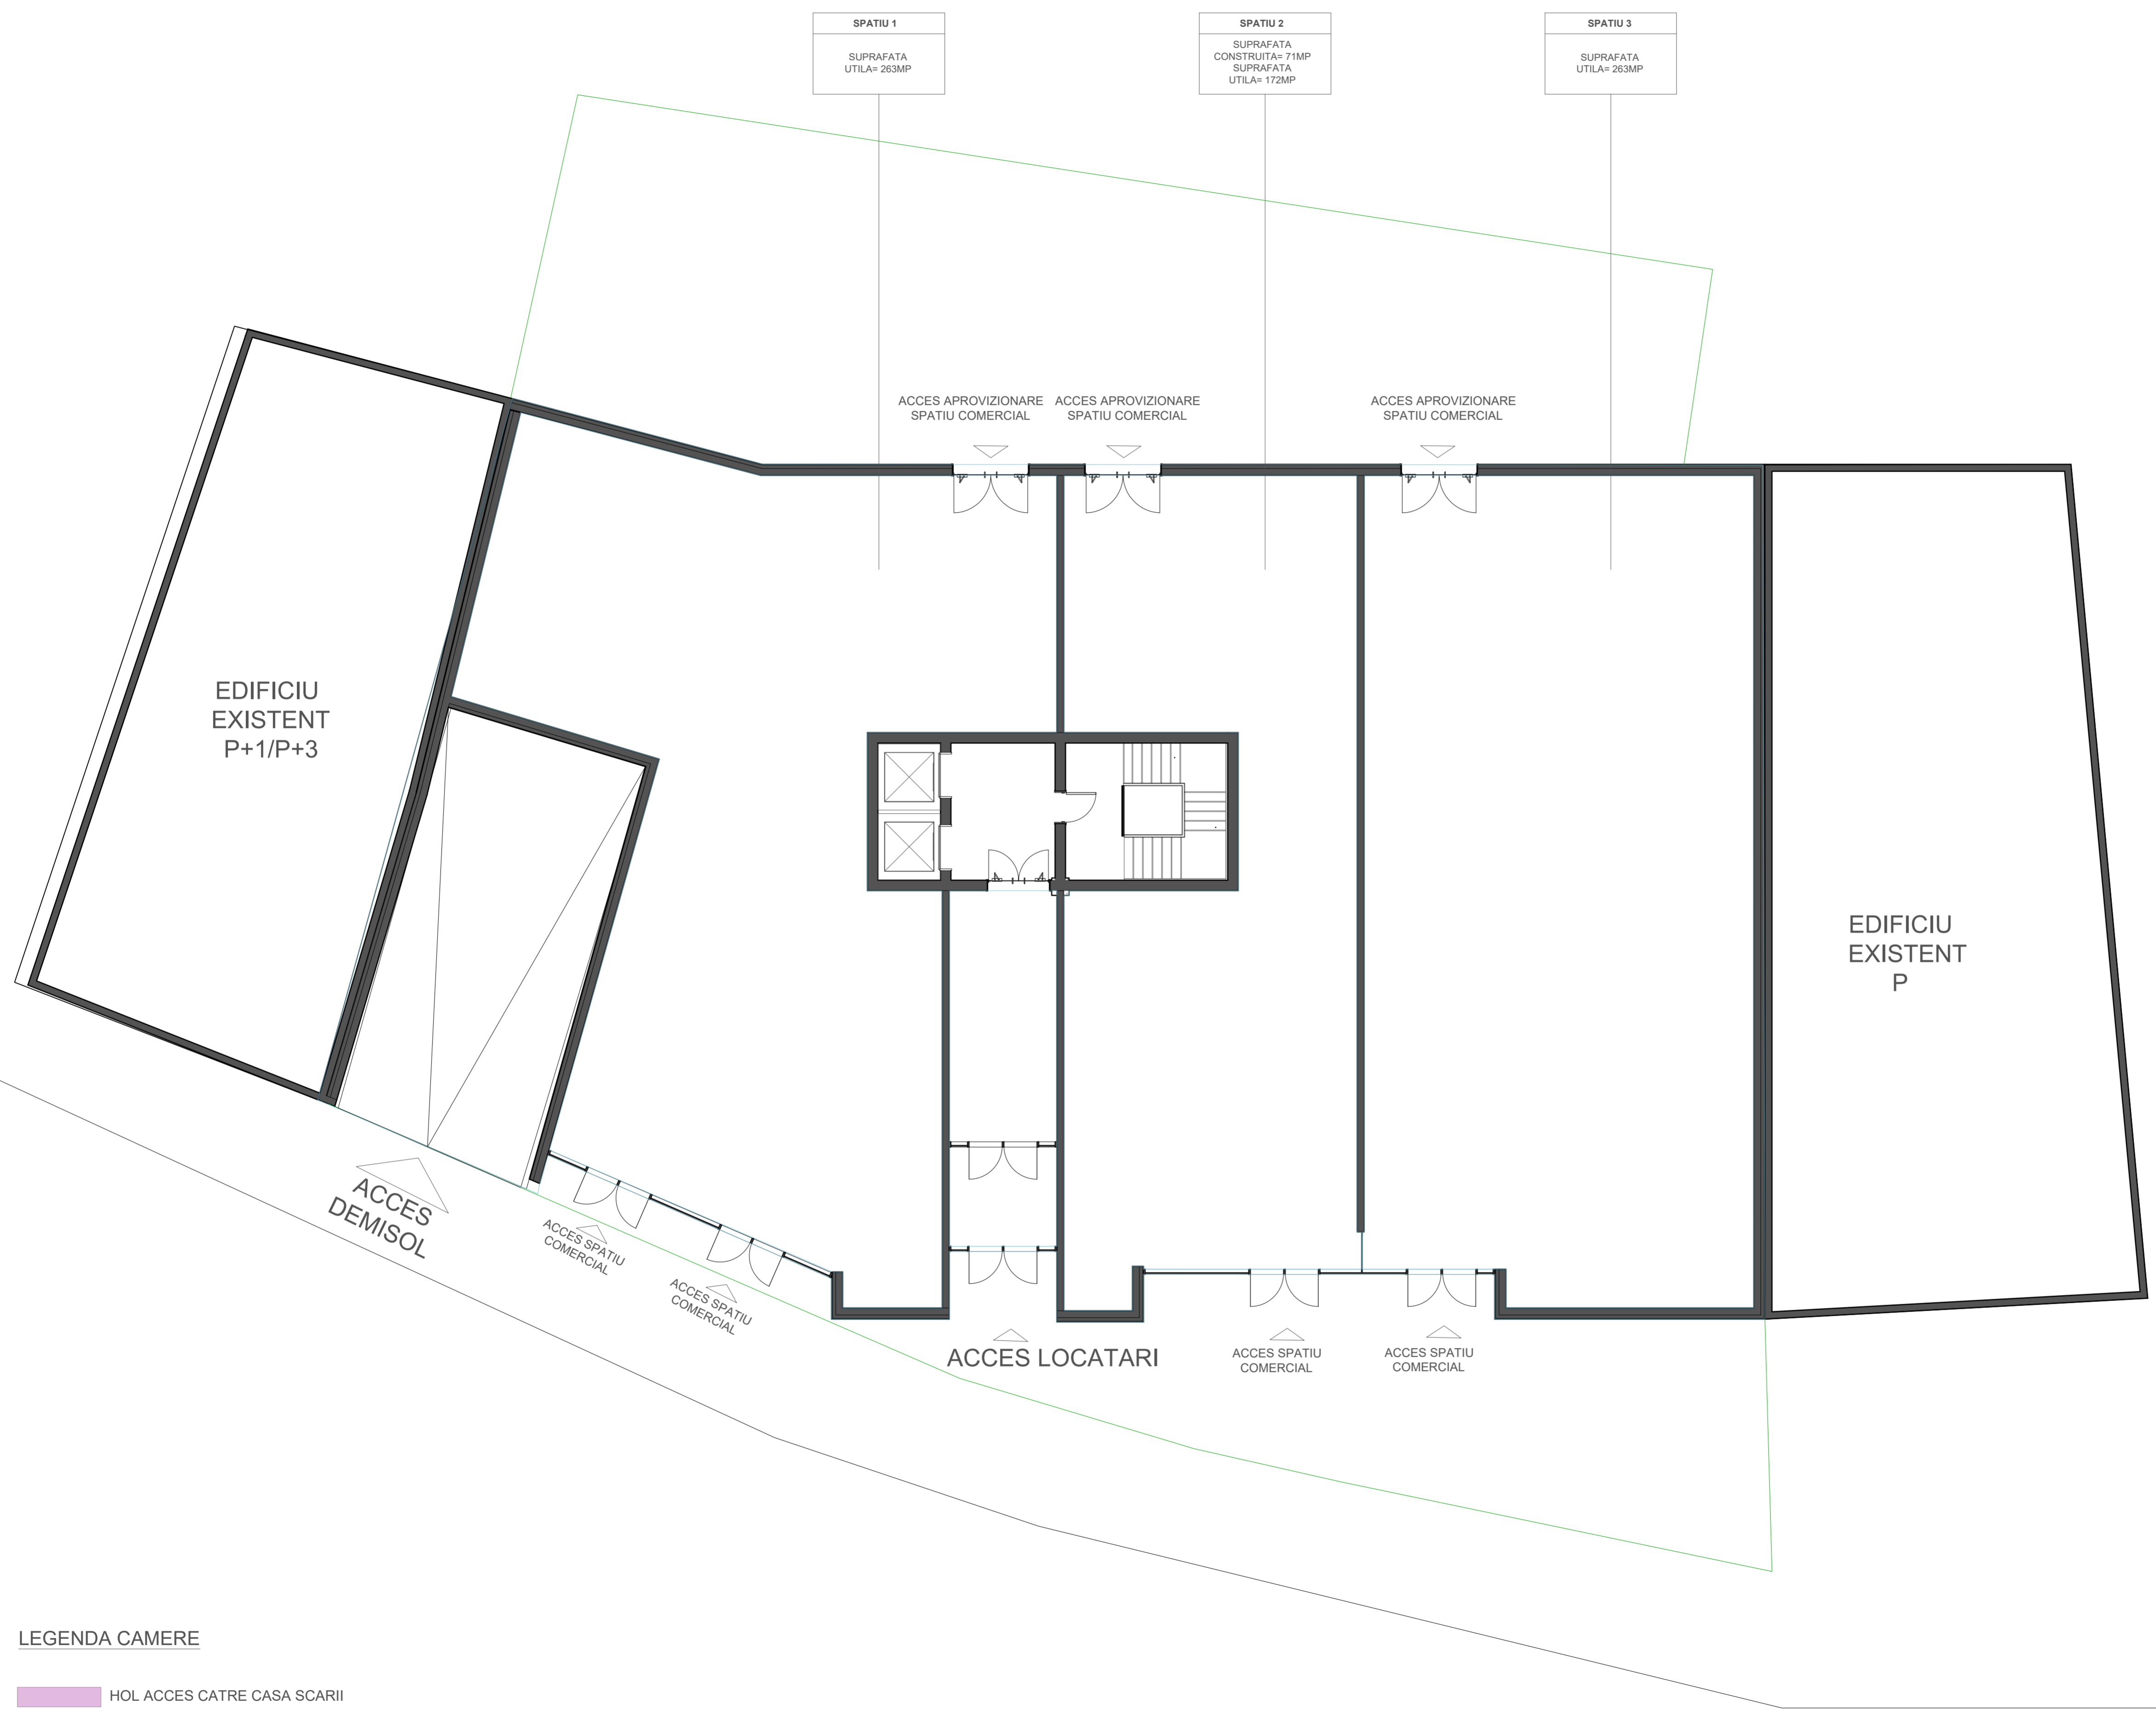

LEGENDA CAMERE

- HOL ACCES CATRE CASA SCARII
- SPATIU PENTRU INCHIRIERE 1
- SPATIU PENTRU INCHIRIERE 2
- SPATIU PENTRU INCHIRIERE 3
- SPATIU VERDE